


Willemin-Macodel - Delémont

Etienne Chavanne SA


Atelier d'architecture SIA

Bellevue 2a

2832 Rebeuvelier

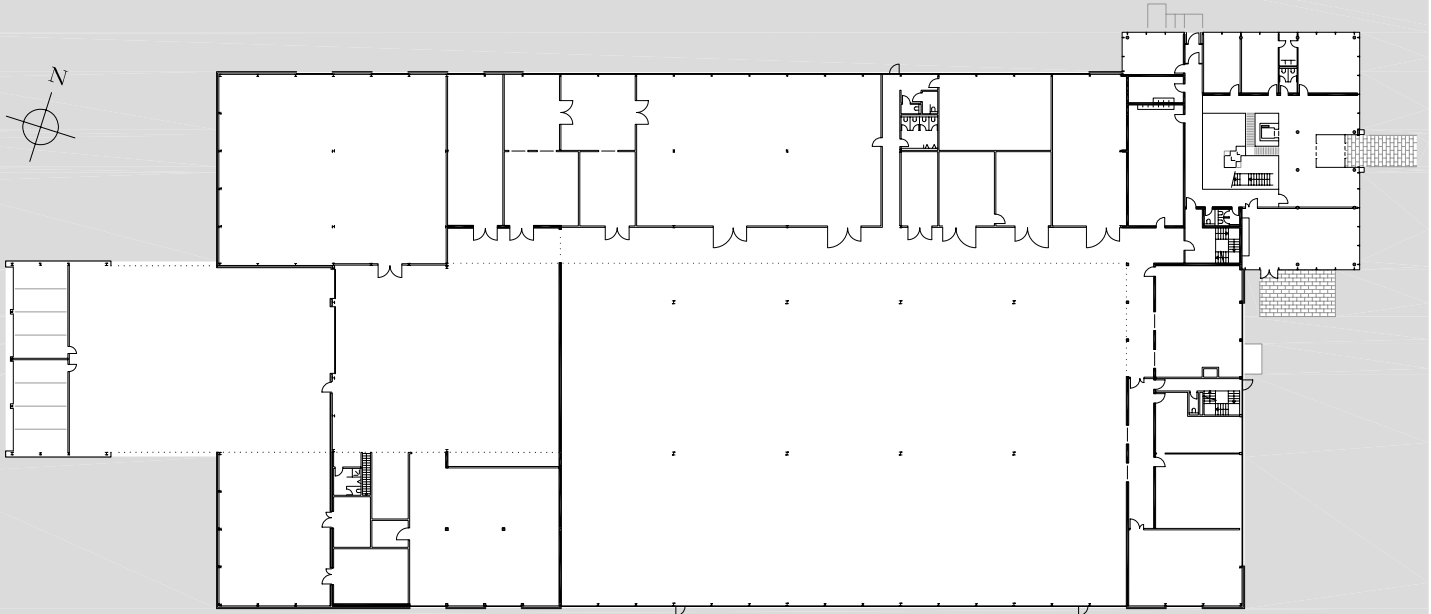

REZ-DE-CHAUSSÉE

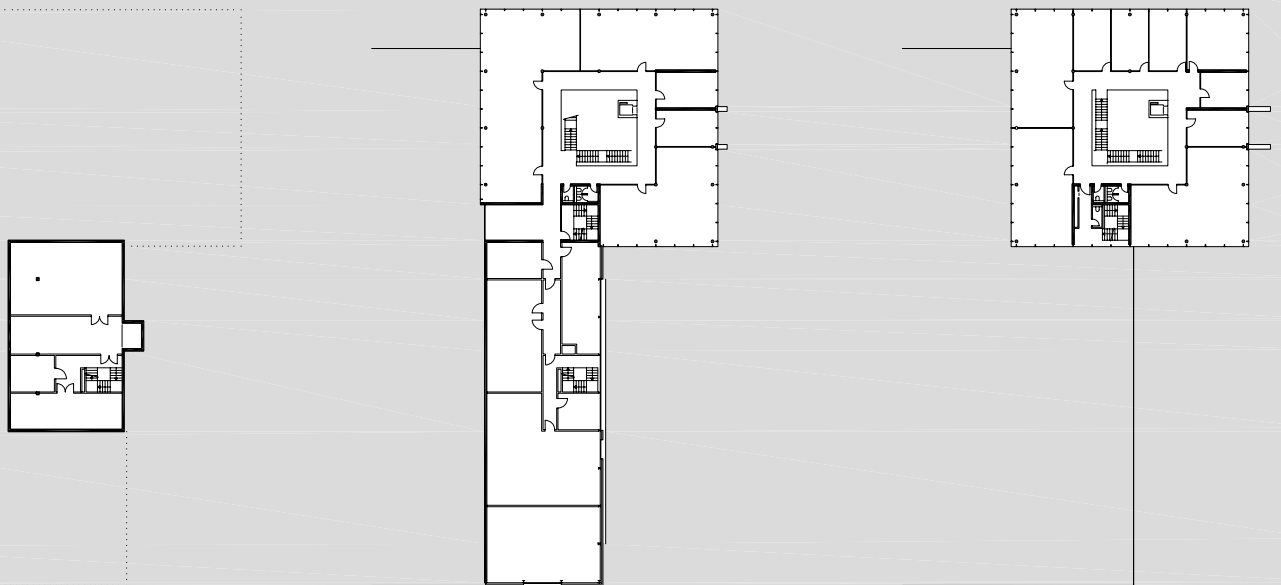

SOUS-SOL

ETAGE 1

ETAGE 2

1 5
0 2 10