DRA 2010
TRANSFORMATION D'UNE MAISON DE DEUX APPARTEMENTS, NEUCHATEL

frundgallina
architectes fas sia

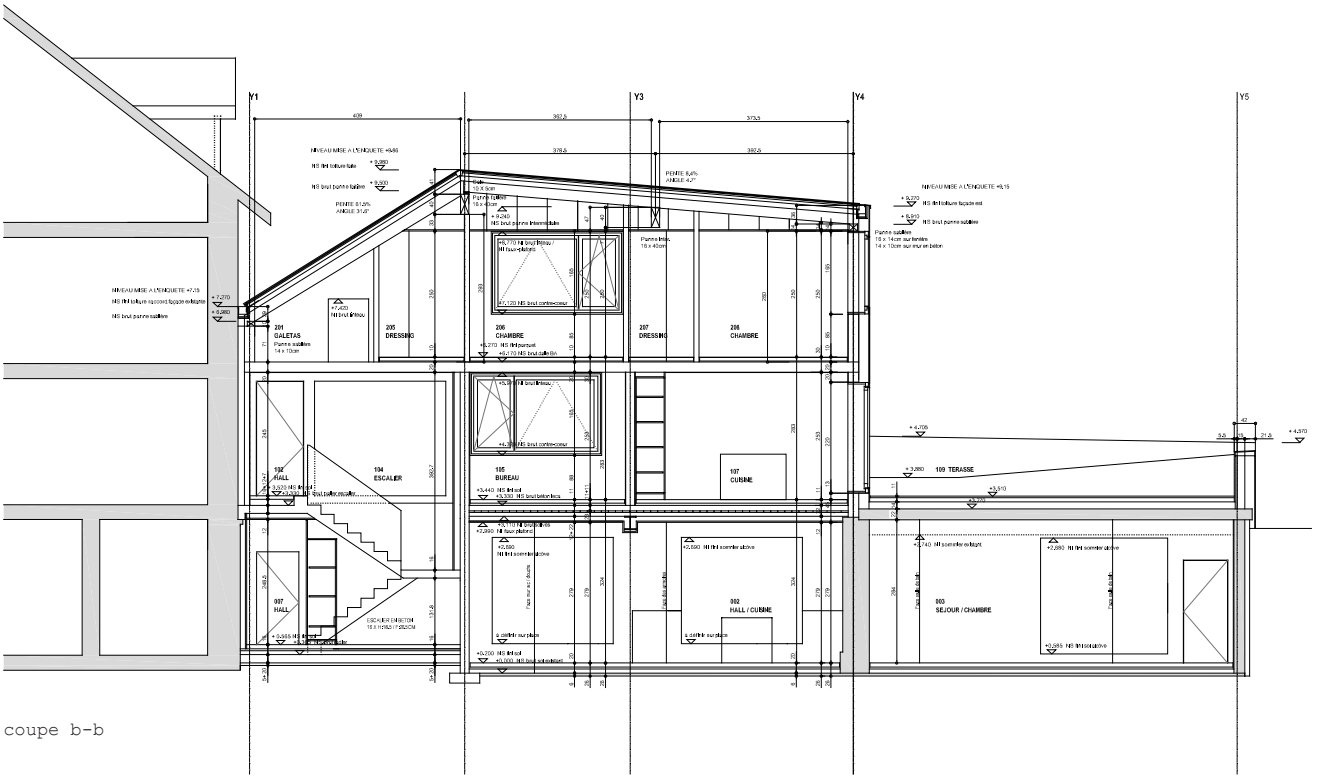

coupe b-b

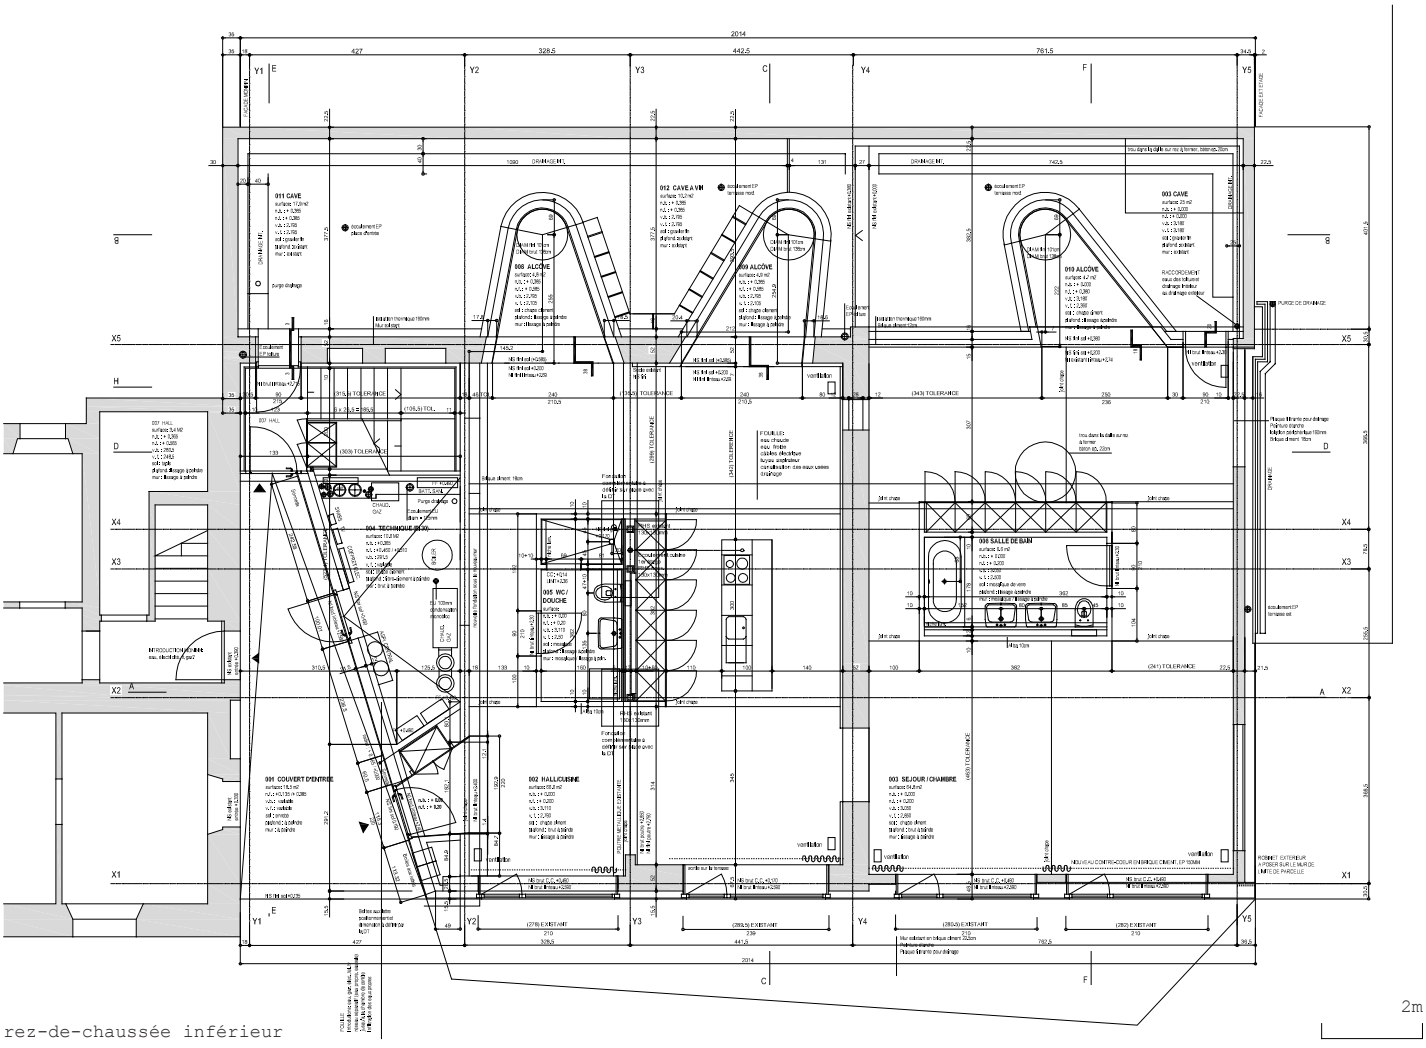

rez-de-chaussée inférieur

2m